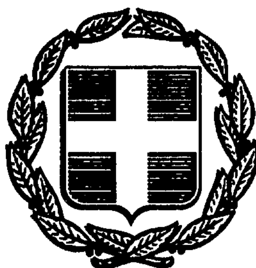


ΕΦΗΜΕΡΙΣ ΤΗΣ ΚΥΒΕΡΝΗΣΕΩΣ
ΤΗΣ ΕΛΛΗΝΙΚΗΣ ΔΗΜΟΚΡΑΤΙΑΣ

ΑΘΗΝΑ 24 ΣΕΠΤΕΜΒΡΙΟΥ 1987	ΤΕΥΧΟΣ ΤΕΤΑΡΤΟ	ΑΡΙΘΜΟΣ ΦΥΛΛΟΥ 929

ΠΕΡΙΕΧΟΜΕΝΑ

ΑΠΑΛΛΟΤΡΙΩΣΕΙΣ
ΑΠΟΦΑΣΕΙΣ

Αριθ. Υ. 601/1517/Ν. 9531 (1)

Μερική ανάκληση της απαλλοτρίωσης που κηρύχθηκε με την Υ. 1153/6017/5.12.1968 (ΦΕΚ 239/18.12.68 τ.Δ') κοινή υπουργική απόφαση.

ΟΙ ΥΠΟΥΡΓΟΙ
ΟΙΚΟΝΟΜΙΚΩΝ ΚΑΙ ΥΓΕΙΑΣ, ΠΡΟΝΟΙΑΣ & ΚΟΙΝΩΝΙΚΩΝ ΑΣΦΑΛΙΣΕΩΝ

Έχοντας υπόψη:

1. Τις διατάξεις του άρθρου 2α του κωδικοποιημένου Α.Ν. 1731/1939 «περί αναγκαστικών απαλλοτριώσεων».

2. Την Υ. 1153/6017/5.12.68 (ΦΕΚ 239/18.12.68 τ.Δ') κοινή υπουργική απόφαση, με την οποία κηρύχθηκε αναγκαστική απαλλοτρίωση για την αποκατάσταση σεισμοπλήκτων στην περιοχή Δροσοπηγής Άρτας.

3. Τα 8962227/26.5.87 και 8962356/26.5.87 αντίγραφα διπλοτύπων είσπραξης του Δημοσίου Ταμείου Άρτας, από τα οποία προκύπτει ότι η αποζημίωση που καθορίστηκε για τα 110α και 119 ακίνητα με την Κ. 2112/522/28.4.87 απόφαση του Υπουργού Οικονομικών επιστράφηκε στο Δημόσιο εμπρόθεσμα.

4. Την απόφαση του Πρωθυπουργού και του Υπουργού Υγείας, Πρόνοιας και Κοιν. Ασφαλίσεων 200/20.2.87 (ΦΕΚ 91/20.2.87 τ.Β') σχετικά με ανάθεση αρμοδιοτήτων στην Υφυπουργό Σύλβα Ακρίτα, αποφασίζουμε::

Ανακαλούμε μερικά την αναγκαστική απαλλοτρίωση που κηρύχθηκε με την Υ. 1153/6017/5.12.1968 (ΦΕΚ 239/18.12.68 τ.Δ') κοινή υπουργική απόφαση και συγκεκριμένα ως προς έκταση 812,25 $μ^2$ που αποτελεί τμήμα των 118α και 119 ακινήτων και φαίνεται στο αριθ. 126/12/11.6.1986 (φύλλο 4) κτηματολογικό διάγραμμα της Γ6 Δ/νσης Οικιστικής και Κατοικίας του ΥΠΕΧΩΔΕ και στον από 12.3.87 αντίστοιχο κτηματολογικό πίνακα, γιατί η έκταση αυτή δεν πρόκειται να χρησιμοποιηθεί για το σκοπό που απαλλοτριώθηκε.

Η απόφαση αυτή να δημοσιευθεί στην Εφημερίδα της Κυβερνήσεως.

Αθήνα, 7 Σεπτεμβρίου 1987

ΟΙ ΥΠΟΥΡΓΟΙ

ΟΙΚΟΝΟΜΙΚΩΝ	ΥΦΥΠΟΥΡΓΟΣ ΥΓΕΙΑΣ, ΠΡΟΝΟΙΑΣ ΚΑΙ ΚΟΙΝ/ΚΩΝ ΑΣΦΑΛΙΣΕΩΝ
ΔΗΜ. ΤΣΟΒΟΛΑΣ	ΣΥΛΒΑ ΑΚΡΙΤΑ

Αριθ. 103/87 (2)

Κήρυξη αναγκαστικής απαλλοτρίωσης αγροτικών ακινήτων για την εγκατάσταση των συστημάτων του Βιολογικού Καθαρισμού λυμάτων της πόλης Ηρακλείου.

Ο ΠΡΟΕΔΡΟΣ ΤΟΥ Δ.Σ. ΤΗΣ ΔΕΥΑΗ

Με την υπ' αριθμ. 103/87 απόφαση του Δ.Σ. της Δημοτικής Επιχείρησης Ύδρευσης και Αποχέτευσης Ηρακλείου (Δ.Ε.Υ.Α.Η.) κηρύσσεται, σύμφωνα με τις διατάξεις του άρθρου 24 του Ν. 1069/80, των άρθρων 95, 113, 202 και 203 του Ν. 1065/80, όπως τροποποιήθηκαν με τις όμοιες του Ν. 1416/84, του Ν.Δ. 22/82 και του Ν.Δ. 797/71, αναγκαστική απαλλοτρίωση, υπέρ και με δαπάνες της ΔΕΥΑΗ, των παρακάτω αγροτικών ακινήτων που βρίσκονται στην αγροτική περιοχή «Φοινικιά» της κτηματικής περιφέρειας του Δήμου, Ειρηνοδικείου και Υποθηκοφυλακείου Ηρακλείου, όπως αυτά αποτυπώνονται στο από Απρίλιος 1987 τοπογραφικό διάγραμμα των Μηχανικών Γεωργίου Ρουκουνάκη (Τοπογράφου), Μιχάλη Ταμιωλάκη (Τεχνολόγου) και Πουκαμισά Πάρη (Εργοδηγού), για την εγκατάσταση σ' αυτά των συστημάτων του Βιολογικού Καθαρισμού των λυμάτων της πόλης Ηρακλείου δηλαδή:

1. Αγρός ακαλλιέργητος (υπ' αριθμ. «1» τοπογραφικού) εμβαδού 433$μ^2$, με πετρόκτιστο σπίτι εμβαδού 188,88 $μ^3$ και αποθήκη εμβαδού 24$μ^3$.

Ως ιδιοκτήτες φέρονται οι κληρονόμοι Εμμ. Χαιρέτη.

2. Αμπέλι (υπ' αριθμ. «2» τοπογραφικού) εμβαδού 4946,16$μ^2$, με οφιγιά εμβαδού 200$μ^2$.

Ως ιδιοκτήτρια φέρεται η Ειρήνη Χαιρέτη του Εμμ.

3. Δύο συνεχόμενα αμπέλια (υπ' αριθμ. «3Α» και «3Β» τοπογραφικού) εμβαδού 3998,18μ² και 1329μ² με δύο οφιγιάδες 52μ² και 68μ². Στο ακίνητο αυτό υπάρχουν 4 μικρές βερυκοκιές, μικρή ροδακινιά και 1 συκιά.

Ως ιδιοκτήτρια φέρεται η Ηρώ Χαλκιαδάκη του Εμμ.

4. Αμπέλι (υπ' αριθμ. «4Α» τοπογραφικού) εμβαδού 1682,55μ² με 1 μικρή βερυκοκιά.

5. Αμπέλι (υπ' αριθμ. «4Β» τοπογραφικού) εμβαδού 1729,60μ², με οφιγιά 117μ².

Για τα ακίνητα αυτά (4,5) ιδιοκτήτες φέρονται οι κληρονόμοι Μιχ. Χαιρέτη του Εμμ.

6. Αμπέλι (υπ' αριθμ. «5Α» τοπογραφικού) εμβαδού 1555,50μ².

7. Αμπέλι (υπ' αριθμ. «5Β» τοπογραφικού) εμβαδού 109,25μ².

8. Αμπέλι (υπ' αριθμ. «5Γ» τοπογραφικού) εμβαδού 2195,63μ², με οφιγιά 248μ².

Και για τα τρία αυτά ακίνητα (6,7,8) ως ιδιοκτήτες φέρονται οι κληρονόμοι Νικ. Χαιρέτη του Εμμ.

9. Αμπέλι (υπ' αριθμ. «6Α» τοπογραφικού) εμβαδού 1457,82μ², με 2 μικρές βερυκοκιές.

10. Αμπ[illegible] (υπ' [illegible]ριθμ. «6Β» τοπογραφικού) εμβαδού 1709,61μ², με οφιγιά [illegible]αυού 117μ².

Για τα ακίνητα αυτά (9,10) ως ιδιοκτήτης φέρεται ο Ιωάννη Χαιρέτης του Εμμ.

11. Αμπέλι (υπ' αριθμ. 7 τοπογραφικού) εμβαδού 2800,89μ², με οφιγιά εμβαδού 62μ². Ως ιδιοκτήτης φέρεται ο Γιασάκης Εμμ.

12. Αμπέλι (υπ' αριθμ. «8Α» τοπογραφικού) εμβαδού 7687,92μ² με παλιό σπίτι από κισσηροπλινθοδομή εμβαδού 36μ² και 1 βερυκοκιά.

13. Ακαλλιέργητα αγροτεμάχια (υπ' αριθμ. «8Β» και «8Γ» του τοπογραφικού) εμβαδού 1670μ² με αποθήκη (ελενίτ) από κισσηροπλινθοδομή εμβαδού 24,30μ² και 1 μικρή βερυκοκιά.

Για τα ακίνητα αυτά (12,13) ως ιδιοκτήτες φέρονται οι κληρονόμοι Εμμ. Χριστοφάκη.

14. Αμπέλι (υπ' αριθμ. «9» τοπογραφικού) εμβαδού 19277,80μ² με:

αα) δύο οφιγιάδες 391μ² και 275μ², ββ) πετρόκτιστο σπίτι εμβαδού 136,80μ³, γγ) πετρόκτιστο αντλιοστάσιο 60,45μ³ και δδ) διάφορα οπωροφόρα δένδρα (3 ροδακινιές, 7 βερυκοκιές, 1 δεσπολιά και 1 κρεβατίνα).

Ως ιδιοκτήτης φέρεται ο Εμμ. Πορταλάκης.

15. Ιδιωτικός αγροτικός δρόμος (υπ' αριθμ. «10» τοπογραφικού) εμβαδού 231μ².

Ως ιδιοκτήτες φέρονται οι Εμμ. Πορταλάκης και Εμμ. Γιασάκης.

Ηράκλειο, 21 Αυγούστου 1987

Ο Πρόεδρος

ΜΑΝΟΛΗΣ ΚΑΡΕΛΛΗΣ

ΠΟΛΕΟΔΟΜΙΑ
ΔΙΑΤΑΓΜΑΤΑ

(3)

Έγκριση πολεοδομικής μελέτης της περιοχής «Δέγλερη» του Δήμου Ν. Σμύρνης (Ν. Αττικής).

Ο ΠΡΟΕΔΡΟΣ
ΤΗΣ ΕΛΛΗΝΙΚΗΣ ΔΗΜΟΚΡΑΤΙΑΣ

Έχοντας υπόψη:

1. Τις διατάξεις του Ν. 1337/83 (ΦΕΚ 33/Α) όπως τροποποιήθηκε με το Ν. 1512/85 (ΦΕΚ 4/Α) και ειδικότερα τα άρθρα 6 (παρ. 1, 4, 5 και 6), 7 (παρ. 1, 2 και 4).

2. Τις διατάξεις του Ν. Δ/τος της 17.7.1923 όπως μεταγενέστερα τροποποιήθηκαν και συμπληρώθηκαν και ειδικότερα το άρθρο 3.

3. Τις διατάξεις του Ν. 1577/85 (ΦΕΚ 210/Α) όπως τροποποιήθηκε με το Ν. 1647/86 (ΦΕΚ 141/Α) και ειδικότερα τα άρθρα 6 (παρ. 1), 7, 8 και 9.

4. Τις διατάξεις του Ν. 1558/85 (ΦΕΚ 137/Α) και ειδικότερα το άρθρο 23 παρ. 1.

5. Την υπ' αριθ. 31243/1452/1987 απόφαση του Υπουργού Περιβάλλοντος, Χωροταξίας και Δημοσίων Έργων «Έγκριση γενικού πολεοδομικού σχεδίου του Δήμου Ν. Σμύρνης (Ν. Αττικής)» (ΦΕΚ 520/Δ/ 5.6.87).

6. Την υπ' αριθ. 42/86 γνωμοδότηση του δημοτικού συμβουλίου Ν. Σμύρνης.

7. Την υπ' αρ. 30/11.7.86 γνωμοδότηση του Νομαρχιακού Συμβουλίου Χωροταξίας, Οικισμού και Περιβάλλοντος Ν. Πειραιά.

8. Την υπ' αρ. 380/1987 γνωμοδότηση του Συμβουλίου της Επικρατείας, με πρόταση του Υπουργού Περιβάλλοντος, Χωροταξίας και Δημοσίων Έργων, αποφασίζουμε:

Άρθρο 1.

Εγκρίνεται το πολεοδομικό σχέδιο της περιοχής «Δέγλερη» του Δήμου Ν. Σμύρνης (Ν. Αττικής) με τον καθορισμό οικοδομήσιμων χώρων, οδών, πεζοδρόμων, κοινοχρήστων πρασίνων, χώρου για την ανέγερση πολιτιστικού κτιρίου, παιδικής χαράς, χώρων στάθμευσης αυτοκινήτων όπως φαίνονται στο σχετικό χρωματισμένο πρωτότυπο διάγραμμα σε κλίμακα 1:1000 που θεωρήθηκε από τον Προϊστάμενο της Δ/νσης Πολεοδομικών Εφαρμογών με την υπ' αρ. 46992/1987 πράξη του και που συνοπτικό του αντίτυπο δημοσιεύεται με το παρόν διάταγμα.

Άρθρο 2.

Εγκρίνεται ο πολοεοδμικός κανονισμός της περιοχής «Δέγλερη» του Δήμου Ν. Σμύρνης (Ν. Αττικής) της οποίας το πολεοδομικό σχέδιο εγκρίνεται με το άρθρο 1 του παρόντος.

Άρθρο 3.

Στους οικοδομήσιμους χώρους επιτρέπεται η χρήση αμιγούς κατοικίας, όπως καθορίζεται από το άρθρο 2 του από 23.2.1987 Π. Δ/τος (ΦΕΚ 166/Δ), περιλαμβανομένων και των κατ' εξαίρεση χρήσεων.

Άρθρο 4.

Στο πρόσωπο των οικοπέδων οικοδομημένων ή μη που βρίσκονται στα οικοδομικά τετράγωνα της παραπάνω περιοχής επιβάλλεται προκήπιο πλάτους 3,50 μέτρων όπως φαίνεται στο σχετικό διάγραμμα.

Άρθρο 5.

Τα ελάχιστα όρια εμβαδού και προσώπου και οι όροι και περιορισμοί δόμησης των οικοπέδων ορίζονται ως εξής:

1. Ελάχιστο πρόσωπο: είκοσι (20) μέτρα.

Ελάχιστο εμβαδόν: επτακόσια (700) τ.μ.

2. Κατά παρέκκλιση των διατάξεων της προηγουμένης παραγράφου θεωρούνται άρτια και οικοδομήσιμα τα οικόπεδα με όποιες διαστάσεις εμφανίζονται στην οριστική πράξη εφαρμογής της πολεοδομικής μελέτης:

3. Επιπλέον των διατάξεων των παραγράφων 1 και 2 τα οικόπεδα θεωρούνται άρτια και οικοδομήσιμα εφόσον: α) μέσα στο οικοδομήσιμο τμήμα τους εγγράφεται κάτοψη κτιρίου με ελάχιστη επιφάνεια 50μ² και ελάχιστη πλευρά πέντε (5) μέτρα και β) δε δημιουργήθηκαν από κατάτμηση που έγινε κατά παράβαση των διατάξεων του από 22.6.83 Π. Δ/τος «Καθορισμός ζώνης οικιστικού ελέγχου (ΖΟΕ) και κατωτάτου ορίου κατάτμησης σε ολόκληρη την εκτός σχεδίου και εκτός ορίων οικισμών προϋφισταμένων του 1923 περιοχή του Ν. Αττικής» (ΦΕΚ 284/ Δ).

4. Μέγιστο ποσοστό κάλυψης των οικοπέδων 70% της επιφανείας τους.

5. Ο συντελεστής δόμησης ορίζεται ως εξής:

α) Για το τμήμα του οικοπέδου μέχρι και 500μ² 0,8.

β) Για το τμήμα του οικοπέδου από 500μ² και άνω 0,4.

6. Κατ' εξαίρεση των προηγουμένων παραγράφων 4 και 5 ορίζεται συντελεστής δόμησης 1,20 για οικόπεδα εμβαδού μικρότερου των 150μ² εφόσον η συνολική επιφάνεια ορόφων δεν υπερβαίνει τα 120μ². Η εξαίρεση αυτή, έχει εφαρμογή μόνο σε οικόπεδα που έχουν προκύψει από κατάτμηση μέχρι της 10.3.82 αφού αφαιρεθεί το εμβαδόν της εισφοράς σε γη σύμφωνα με το Ν. 1337/83.

7. Μέγιστο επιτρεπόμενο ύψος των κτιρίων 15,00μ.

8. Απαγορεύεται η κατασκευή περιμετρικών ανοικτών εξωστών.

Άρθρο 6

Η ισχύς του παρόντος διατάγματος αρχίζει από τη δημοσίευσή του στην Εφημερίδα της Κυβερνήσεως.

Στον Υπουργό Περιβάλλοντος, Χωροταξίας και Δημοσίων Έργων αναθέτουμε τη δημοσίευση και εκτέλεση του παρόντος διατάγματος.

Αθήνα, 11 Αυγούστου 1987

Ο ΠΡΟΕΔΡΟΣ ΤΗΣ ΔΗΜΟΚΡΑΤΙΑΣ

ΧΡΗΣΤΟΣ Α. ΣΑΡΤΖΕΤΑΚΗΣ

Ο ΥΠΟΥΡΓΟΣ

ΠΕΡΙΒΑΛΛΟΝΤΟΣ, ΧΩΡΟΤΑΞΙΑΣ & ΔΗΜΟΣΙΩΝ ΕΡΓΩΝ

ΕΥΑΓΓΕΛΟΣ ΚΟΥΛΟΥΜΠΗΣ

Υ.Χ.Ο.Π

Ε.Π.Α 82-84

ΥΠΟΜΝΗΜΑ

Γ Α6992/87

"Έγκριση πολεοδομικής μελέτης της περιοχής "Δεξαμενή" του δήμου Ν. Σμύρνης (Ν. Αττικής)".

29 Ιουλίου 1987
Η Επιτροπή

ΠΟΛΕΟΔΟΜΙΚΗ ΜΕΛΕΤΗ - ΑΝΑΘΕΩΡΗΣΗ ΕΠΕΚΤΑΣΗ

ΚΕΝΤΡΟΝ ΦΧ 1:100000 | ΗΜΕΡΟΜΗΝΙΑ ΦΩΤΟΛΗΨΙΑΣ | ΟΜΑΔΑ ΜΕΛΕΤΗΣ

ΔΙΑΝΟΜΗ ΠΙΝΑΚΙΔΩΝ

437 400

ΚΑ0036 10008

436 800

ΚΑ0036 10007

436 200

200 000 — 200 480

ΟΜΑΔΑ ΜΕΛΕΤΩΝ

Χ. ΝΤΑΛΑΣ

Σ. ΓΚΙΟΚΑΣ

Α.Δ.Κ.
ΓΡΑΦΕΙΟ ΤΕΧΝΙΚΩΝ ΣΥΜΒΟΥΛΩΝ
Α. ΔΑΜΙΑΝΙΔΗΣ Δ. ΚΙΡΙΜΛΙΔΗΣ
ΚΑΙ ΣΥΝΕΡΓΑΤΕΣ Ε.Ε.

ΠΟΛΕΟΔΟΜΙΚΗ ΟΡΓΑΝΩΣΗ - ΛΕΙΤΟΥΡΓΙΕΣ

ΧΑΡΤΗΣ

Π-21

ΡΥΜΟΤΟΜΙΚΟ ΣΧΕΔΙΟ

ΚΛΙΜΑΚΑ 1:1000 | ΔΗΜΟΣ Ν. ΣΜΥΡΝΗΣ

ΑΠΡΙΛΙΟΣ 1985 | ΝΟΜΟΣ ΑΤΤΙΚΗΣ - ΔΙΑΜΕΡΙΣΜΑ ΠΕΙΡΑΙΑ

ΑΠΟΦΑΣΕΙΣ

Αριθ. οικ. 53111/4046 (4)

Χαρακτηρισμός ως διατηρητέων δύο κτιρίων, (καφενείου και κατοικίας) που βρίσκονται στον Οικισμό Σκάλα Ερεσού Λέσβου ιδιοκτησίας Βασιλείου Δρακούλα ή Δράκου και καθορισμός ειδικών όρων και περιορισμών δόμησης.

Ο ΥΠΟΥΡΓΟΣ ΑΙΓΑΙΟΥ

Έχοντας υπόψη:

1. Τις διατάξεις του Ν. 1577/1985 (ΦΕΚ 210/Α/85) και ειδικότερα τα άρθρα 3 και 4 (παρ. 2).

2. Την υπ' αριθ. οικ. 75724/30.12.1983 κοινή απόφαση των Υπουργών Προεδρίας της Κυβέρνησης και Χωροταξίας, Οικισμού και Περιβάλλοντος (ΦΕΚ 767/Β/83) και ειδικότερα το άρθρο 5, όπως τροποποιήθηκε με την υπ' αριθ. 28112/356/17.4.1985 όμοια απόφαση (ΦΕΚ 205/Β/85).

3. Την υπ' αριθ. 31252/1530/20.5.87 κοινή απόφαση των Υπουργών Προεδρίας της Κυβέρνησης, Εσωτερικών και Περιβάλλοντος, Χωροταξίας και Δημοσίων Έργων (ΦΕΚ 482/Δ/87).

4. Το υπ' αριθ. 1/86 Π. Δ/γμα (ΦΕΚ 1/Α) και ειδικότερα τα άρθρα 2 (παρ. 3ζ, περίπτωση αα) και 5.

5. Την από 12.5.1987 αιτιολογική έκθεση της Δ/νσης Παραδοσιακών Οικισμών και Περιβάλλοντος (Γ7) του Υπουργείου Περιβάλλοντος, Χωροταξίας και Δημοσίων Έργων.

6. Την παρέλευση της προθεσμίας που ορίζεται από τις διατάξεις του άρθρου 4 (παρ. 2) του Ν. 1577/85 (ΦΕΚ 210Α) χωρίς να περιέλθουν στη Δ/νση Παραδοσιακών Οικισμών και Περιβάλλοντος (Γ7) του Υπουργείου ΠΕΧΩΔΕ τυχόν αντιρρήσεις του ενδιαφερόμενου, αποφασίζουμε:

1. Χαρακτηρίζονται ως διατηρητέα τα δύο κτίρια (καφενείο και κατοικία) που βρίσκονται στον Οικισμό Σκάλα Ερεσού Λέσβου, φερόμενα ως ιδιοκτησία Βασιλείου Δρακούλα ή Δράκου όπως φαίνονται σημειωμένα στο σχετικό πρωτότυπο τοπογραφικό διάγραμμα σε κλίμακα 1:5.000 που θεωρήθηκε από τον Προϊστάμενο της Δ/νσης Πολεοδομικών Εφαρμογών του Υπουργείου ΠΕΧΩΔΕ με την υπ' αριθ. 53111/1987 πράξη του και που συνοπτικό του αντίτυπο δημοσιεύεται με την παρούσα απόφαση γιατί πρόκειται για κτίρια με παραδοσιακή μορφή που αποτελούν αναπόσπαστο τμήμα του πολεοδομικού ιστού του οικισμού.

2. Στο διατηρητέο χαρακτηρίζεται το αρχικό κτίριο καθώς και οι εναρμονιζόμενες με αυτό προσθήκες, όχι όμως και τα κάθε είδους προσκτίσματα που αλλοιώνουν το αρχικό κτίριο, αφαιρούνται μετά από έγκριση της Επιτροπής Πολεοδομικού και Αρχιτεκτονικού Ελέγχου (ΕΠΑΕ).

3. Στα διατηρητέα κτίρια απαγορεύεται κάθε αφαίρεση, αλλοίωση ή καταστροφή των επιμέρους αρχιτεκτονικών και διακοσμητικών στοιχείων τους.

4. Επιτρέπεται η επισκευή, ο εκσυγχρονισμός των εγκαταστάσεων, η ενίσχυση του φέροντα οργανισμού, καθώς και επεμβάσεις για λόγους λειτουργικούς των διατηρητέων κτιρίων εφόσον δεν αλλοιώνεται ο αρχιτεκτονικός χαρακτήρας τους.

5. Δεν επιτρέπεται η τοποθέτηση φωτεινών ή μη επιγραφών και διαφημίσεων σε οποιαδήποτε θέση των κτιρίων. Επιτρέπεται μόνο η τοποθέτηση επιγραφών περιορισμένων διαστάσεων που υποδηλώνουν τυχόν χρήση των κτιρίων, μετά από έγκριση της Επιτροπής Πολεοδομικού και Αρχιτεκτονικού Ελέγχου (ΕΠΑΕ).

6. Για οποιαδήποτε επέμβαση στο εξωτερικό ή εσωτερικό των διατηρητέων κτιρίων, και του περιβάλλοντα χώρου τους, απαιτείται η έγκριση της Επιτροπής Πολεοδομικού και Αρχιτεκτονικού Ελέγχου (ΕΠΑΕ).


7. Η ισχύς της παρούσας απόφασης αρχίζει από τη δημοσίευσή της στην Εφημερίδα της Κυβερνήσεως.

Η απόφαση αυτή να δημοσιευθεί στην Εφημερίδα της Κυβερνήσεως.

Αθήνα, 24 Αυγούστου 1987

Ο ΥΠΟΥΡΓΟΣ

ΠΕΤΡΟΣ ΒΑΛΒΗΣ

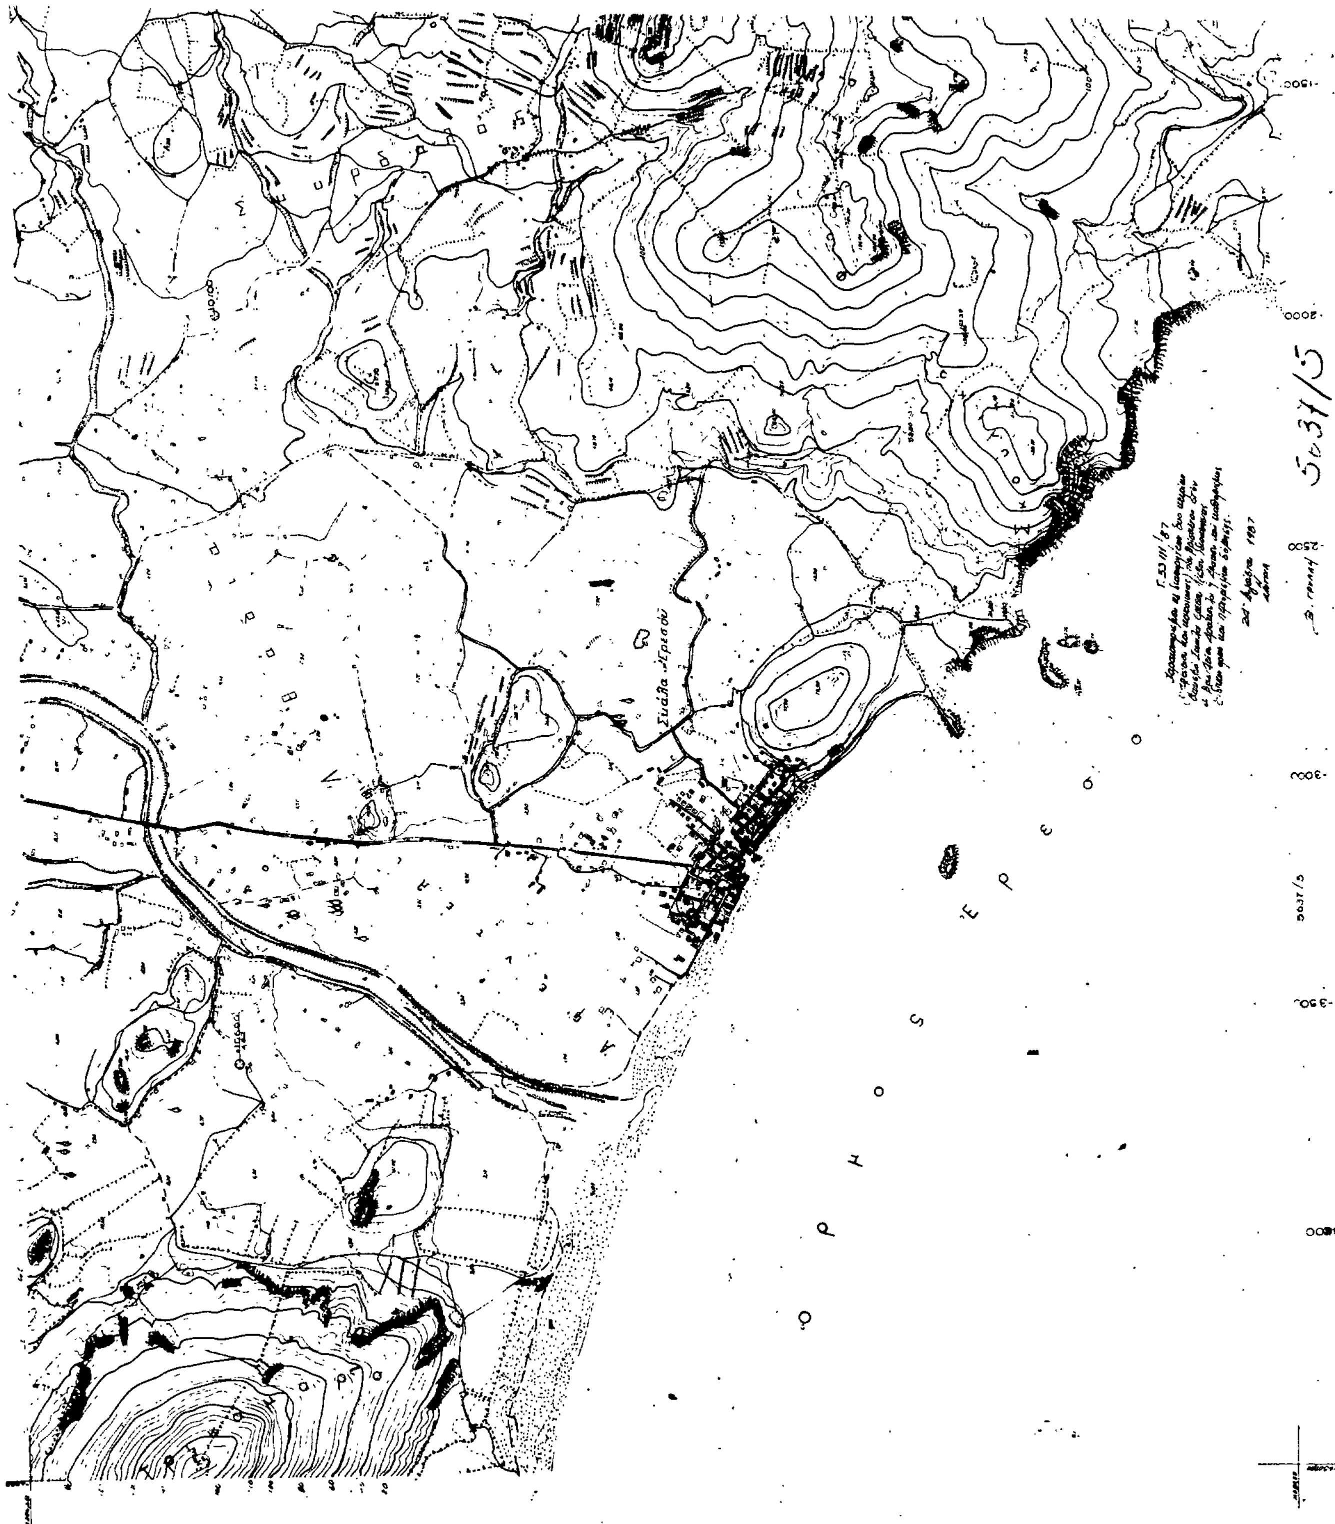

Αριθ. Δ1/0/11267 (5)

Επίσπευση από το Δημόσιο της διεύρυνσης της Εθνικής οδού Αθηνών – Λαμίας από την οδό Φοίνικος (κόμβο Κηφισιάς) μέχρι την οδό Γαλήνης (κόμβο Βαρυμπόμπης) στο Δήμο Κηφισιάς.

Ο ΥΠΟΥΡΓΟΣ
ΠΕΡΙΒΑΛΛΟΝΤΟΣ, ΧΩΡΟΤΑΞΙΑΣ & ΔΗΜΟΣΙΩΝ ΕΡΓΩΝ

Εχοντας υπόψη:

1) Τα δ/τα ρυμοτομ. 7.7.25 ΦΕΚ 169/10.7.25, 26.4.52 ΦΕΚ 120Α/29.4.52, 30512/53 ΦΕΚ 164/29.7.53 απόφαση, 29.10.60 ΦΕΚ 165 Δ/18.11.60, 4.9.76 ΦΕΚ 317 Δ/12.10.76 και 18.12.69 ΦΕΚ 6δ/19.1.1970.

2. Τις διατάξεις του Ν. Δ/τος της 17.7.1923 «περί σχεδίων πόλεων, κωμών και συνοικισμών του Κράτους και οικοδομής αυτών» (ΦΕΚ 228/16.8.1923 τ.Α').

3. Τις διατάξεις του Ν. 653/1977 «περί υποχρεώσεως των παροδίων ιδιοκτητών κ.λπ.» (ΦΕΚ 214/5.8.1977 τ.Α') όπως τροποποιήθηκαν και ισχύουν σήμερα με τους Ν. 947/1979 ΦΕΚ 169/ 26.7.1979 τ.Α' και 960/1979 ΦΕΚ 194/25.8.79 τ.Α'.

4. Τις διατάξεις του άρθρου 25 παραγρ. 4 του Ν. 1418/84 «για τα δημόσια έργα και ρυθμίσεις συναφών θεμάτων», αποφασίζουμε:

α) Την επίσπευση από το δημόσιο της διεύρυνσης της Ε.Ο. Αθηνών – Λαμίας από την οδό Φοίνικος (κόμβο Κηφισιάς) μέχρι την οδό Γαλήνης (κόμβο Βαρυμπόμπης).

β) Το χαρακτηρισμό της προκείμενης πολεοδομικής εφαρμογής κατεπείγουσας ανάγκης και

γ) Την κατάρτιση των στοιχείων προδικασίας που προβλέπονται από το άρθρο 5 του Ν. 653/77, για να κινηθεί η δίκη καθορισμού των αποζημιώσεων για τις ιδιοκτησίες που ρυμοτομούνται.

Η απόφαση αυτή να δημοσιευθεί στην Εφημερίδα της Κυβερνήσεως.

Αθήνα, 16 Σεπτεμβρίου 1987

Ο ΥΠΟΥΡΓΟΣ

ΕΥΑΓΓΕΛΟΣ ΚΟΥΛΟΥΜΠΗΣ

Αριθ. 936/13.7.87 (6)

Τροποποίηση του εγκεκριμένου ρυμοτομικού σχεδίου της πόλεως των Αθηνών με πεζοδρόμηση τμημάτων της οδού Δράκου στην περιοχή 55.

ΤΟ ΔΗΜΟΤΙΚΟ ΣΥΜΒΟΥΛΙΟ ΑΘΗΝΑΙΩΝ
(Συνεδρίαση 20η/13.7.87)

Αφού έλαβε υπόψη:

1. Το με αριθμ. πρωτ. 59584/13.7.87 δημαρχιακό έγγραφο.

2. Τις διατάξεις του Π. Δ/τος 76/85 (ΦΕΚ Α 27) «Κωδικοποίηση Δημοτικού και Κοινοτικού Κώδικα».

3. Τις διατάξεις του από 17.7.23 Ν. Δ/τος (ΦΕΚ 228 Α) «περί σχεδίων πόλεων» όπως μεταγενέστερα τροποποιήθηκαν και συμπληρώθηκαν.

4. Τις διατάξεις του από 29.12.86 Π. Δ/τος (ΦΕΚ 16 Δ) «περί τροποποιήσεως του εγκεκριμένου ρυμοτομικού σχεδίου με απόφαση του Δημοτικού Συμβουλίου, του Δήμου Αθηναίων».

5. Τη με αριθμ. 12.6.87 θετική γνωμοδότηση του Συμβουλίου ΠΕ.-ΧΩ.Δ.Ε. της Νομαρχίας Αθηνών.

Εγκρίνει την τροποποίηση του ρυμοτομικού σχεδίου της πόλεως των Αθηνών, με πεζοδρόμηση τμημάτων της οδού Δράκου στην περιοχή 55.

Η ισχύς αυτής της απόφασης αρχίζει από τη δημοσίευσή της στην Εφημερίδα της Κυβερνήσεως.

Η απόφαση αυτή να δημοσιευθεί στην Εφημερίδα της Κυβερνήσεως.

Αθήνα, 29 Ιουλίου 1987
Ο Αντιπρόεδρος
ΤΕΡΕΝΣ – ΝΙΚΟΛΑΟΣ ΚΟΥΪΚ

ΕΛΛΗΝΙΚΗ ΔΗΜΟΚΡΑΤΙΑ
ΔΗΜΟΣ ΑΘΗΝΑΙΩΝ
ΠΕΡΙΟΧΗ ΓΑΡΓΑΡΕΤΤΑΣ (55)

ΚΛΙΜΑΚΑ 1:500

Η ΤΡΟΠΟΠΟΙΗΣΗ ΓΙΑ ΠΕΖΟΔΡΟΜΗΣΗ ΤΗΣ ΟΔΟΥ ΔΡΑΚΟΥ ΕΓΚΡΙΘΗΚΕ ΜΕ ΤΗΝ [illegible] ΑΠΟΦΑΣΗ ΤΟΥ ΔΗΜΟΤΙΚΟΥ ΣΥΜΒΟΥΛΙΟΥ ΠΟΥ ΔΗΜΟΣΙΕΥΘΗΚΕ ΣΤΟ ΦΕΚ ....

Ο ΠΡΟΕΔΡΟΣ
ΤΟΥ ΔΗΜΟΤ ΣΥΜΒΟΥΛΙΟΥ

Αριθ. 1007/13.7.87 (7)

Τροποποίηση του σχεδίου πόλεως των Αθηνών με χαρακτηρισμό του χώρου ανατολικά και δυτικά του Ναού Αγ. Αρτεμίου ως πλατεία και πεζοδρόμηση των οδών Δαφνοπάτη Θεοχάρη, Χιονίδου και Ανωνύμου (από Φιλολάου έως Αγ. Αρτεμίου).

ΤΟ ΔΗΜΟΤΙΚΟ ΣΥΜΒΟΥΛΙΟ ΑΘΗΝΑΙΩΝ
(Συνεδρίαση 20/13.7.87)

Αφού έλαβε υπόψη:

1. Το με αριθμ. 58088/1312/87 δημαρχιακό έγγραφο.

2. Τις διατάξεις του Π. Δ/τος 76/85 (ΦΕΚ Α 27) «Κωδικοποίηση Δημοτικού και Κοινοτικού Κώδικα».

3. Τις διατάξεις του από 17.7.23 Ν. Δ/γματος (ΦΕΚ 228 Α') «περί σχεδίων πόλεων, όπως μεταγενέστερα τροποποιήθηκαν και συμπληρώθηκαν».

4. Τις διατάξεις του από 29.12.86 Π. Δ/τος (ΦΕΚ 16 Δ) «περί τροποποιήσεως του εγκεκριμένου ρυμοτομικού σχεδίου με απόφαση του Δημοτικού Συμβουλίου, του Δήμου Αθηναίων».


5. Την από 15.5.87 θετική γνωμοδότηση του Συμβουλίου ΠΕ.-ΧΩ.Δ.Ε. της Νομαρχίας Αθηνών.

Εγκρίνει την τροποποίηση του σχεδίου πόλεως των Αθηνών με χαρακτηρισμό του χώρου ανατολικά και δυτικά του Ναού Αγ. Αρτεμίου ως πλατεία και πεζοδρόμηση των οδών Δαφνοπάτη, Θεοχάρη, Χιονίδου και Ανωνύμου (από Φιλολάου ως Αγ. Αρτεμίου).

Η ισχύς αυτής της απόφασης αρχίζει από τη δημοσίευσή της στην Εφημερίδα της Κυβερνήσεως.

Η απόφαση αυτή να δημοσιευθεί στην Εφημερίδα της Κυβερνήσεως.

Αθήνα, 29 Ιουλίου 1987
Ο Αντιπρόεδρος
ΤΕΡΕΝΣ - ΝΙΚΟΛΑΟΣ ΚΟΥΪΚ

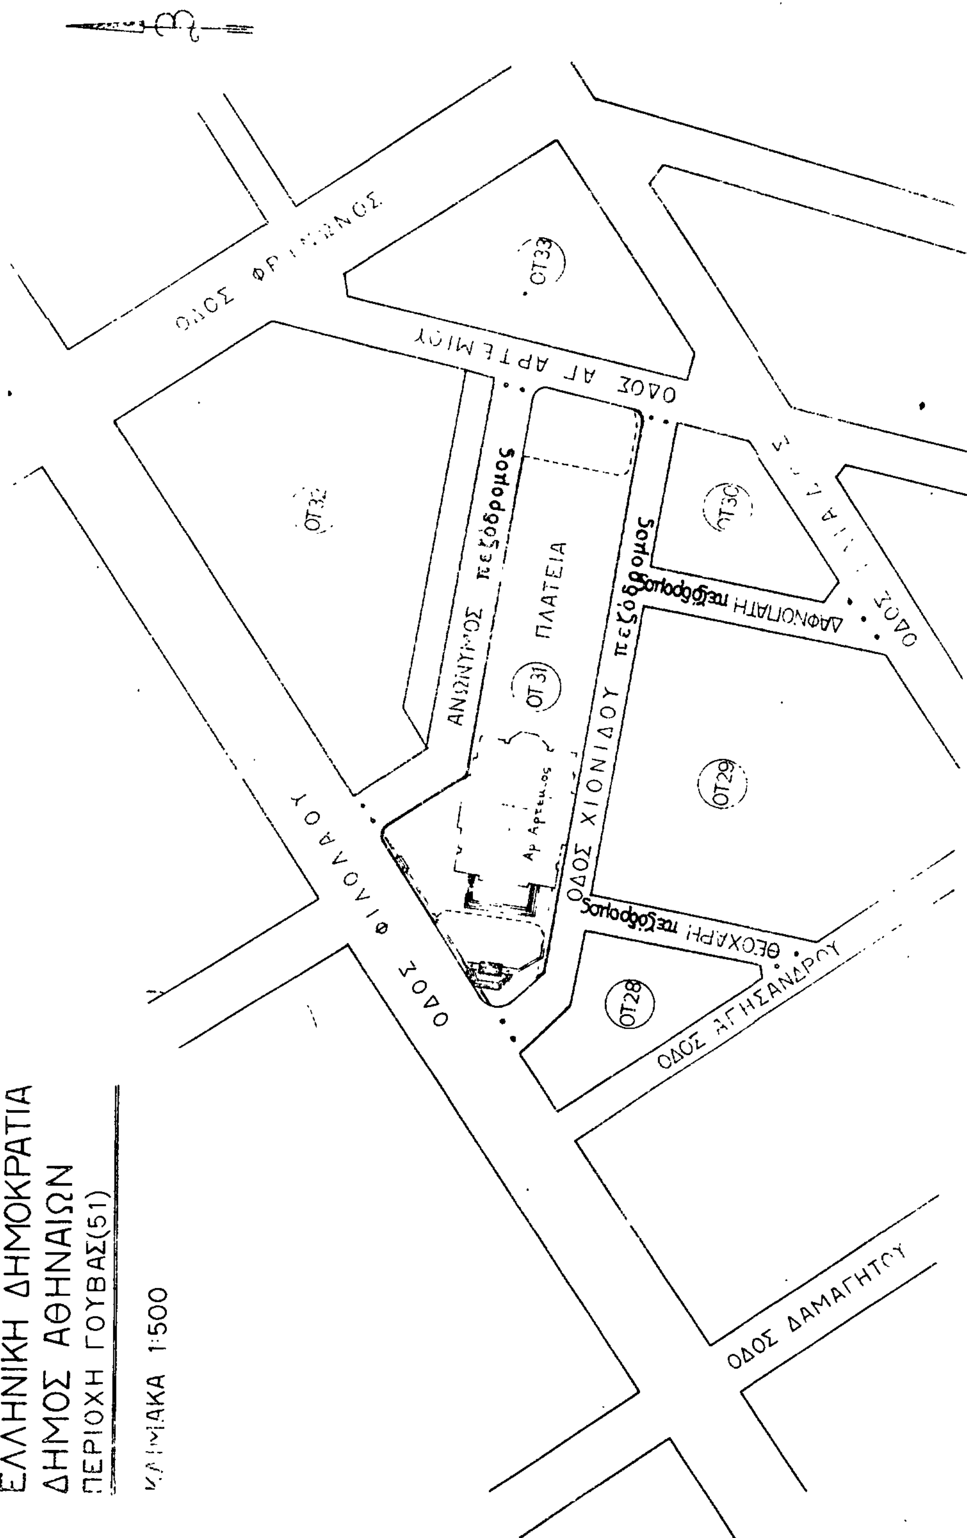

Η ΤΡΟΠΟΠΟΙΗΣΗ ΜΕ ΧΑΡΑΚΤΗΡΙΣΜΟ ΤΟΥ ΧΩΡΟΥ ΑΝΑΤΟΛΙΚΑ ΚΑΙ ΔΥΤΙΚΑ ΤΟΥ ΝΑΟΥ ΑΓ. ΑΡΤΕΜΙΟΥ ΩΣ ΠΛΑΤΕΙΑ ΚΑΙ ΠΕΖΟΔΡΟΜΗΣΗ ΤΩΝ ΟΔΩΝ ΔΑΦΝΟΠΑΤΗ-ΘΕΟΧΑΡΗ ΧΙΟΝΙΔΟΥ ΚΑΙ ΑΝΩΝΥΜΟΥ ΕΓΚΡΙΘΗΚΕ ΜΕ ΤΗΝ 1007/13-7-87 ΑΠΟΦΑΣΗ ΤΟΥ ΔΗΜΟΤΙΚΟΥ ΣΥΜΒΟΥΛΙΟΥ ΠΟΥ ΔΗΜΟΣΙΕΥΘΗΚΕ ΣΤΟ ΦΕΚ

Ο ΠΡΟΕΔΡΟΣ ΤΟΥ ΔΗΜΟΤ. ΣΥΜΒΟΥΛΙΟΥ

ΑΠΟ ΤΟ ΕΘΝΙΚΟ ΤΥΠΟΓΡΑΦΕΙΟ